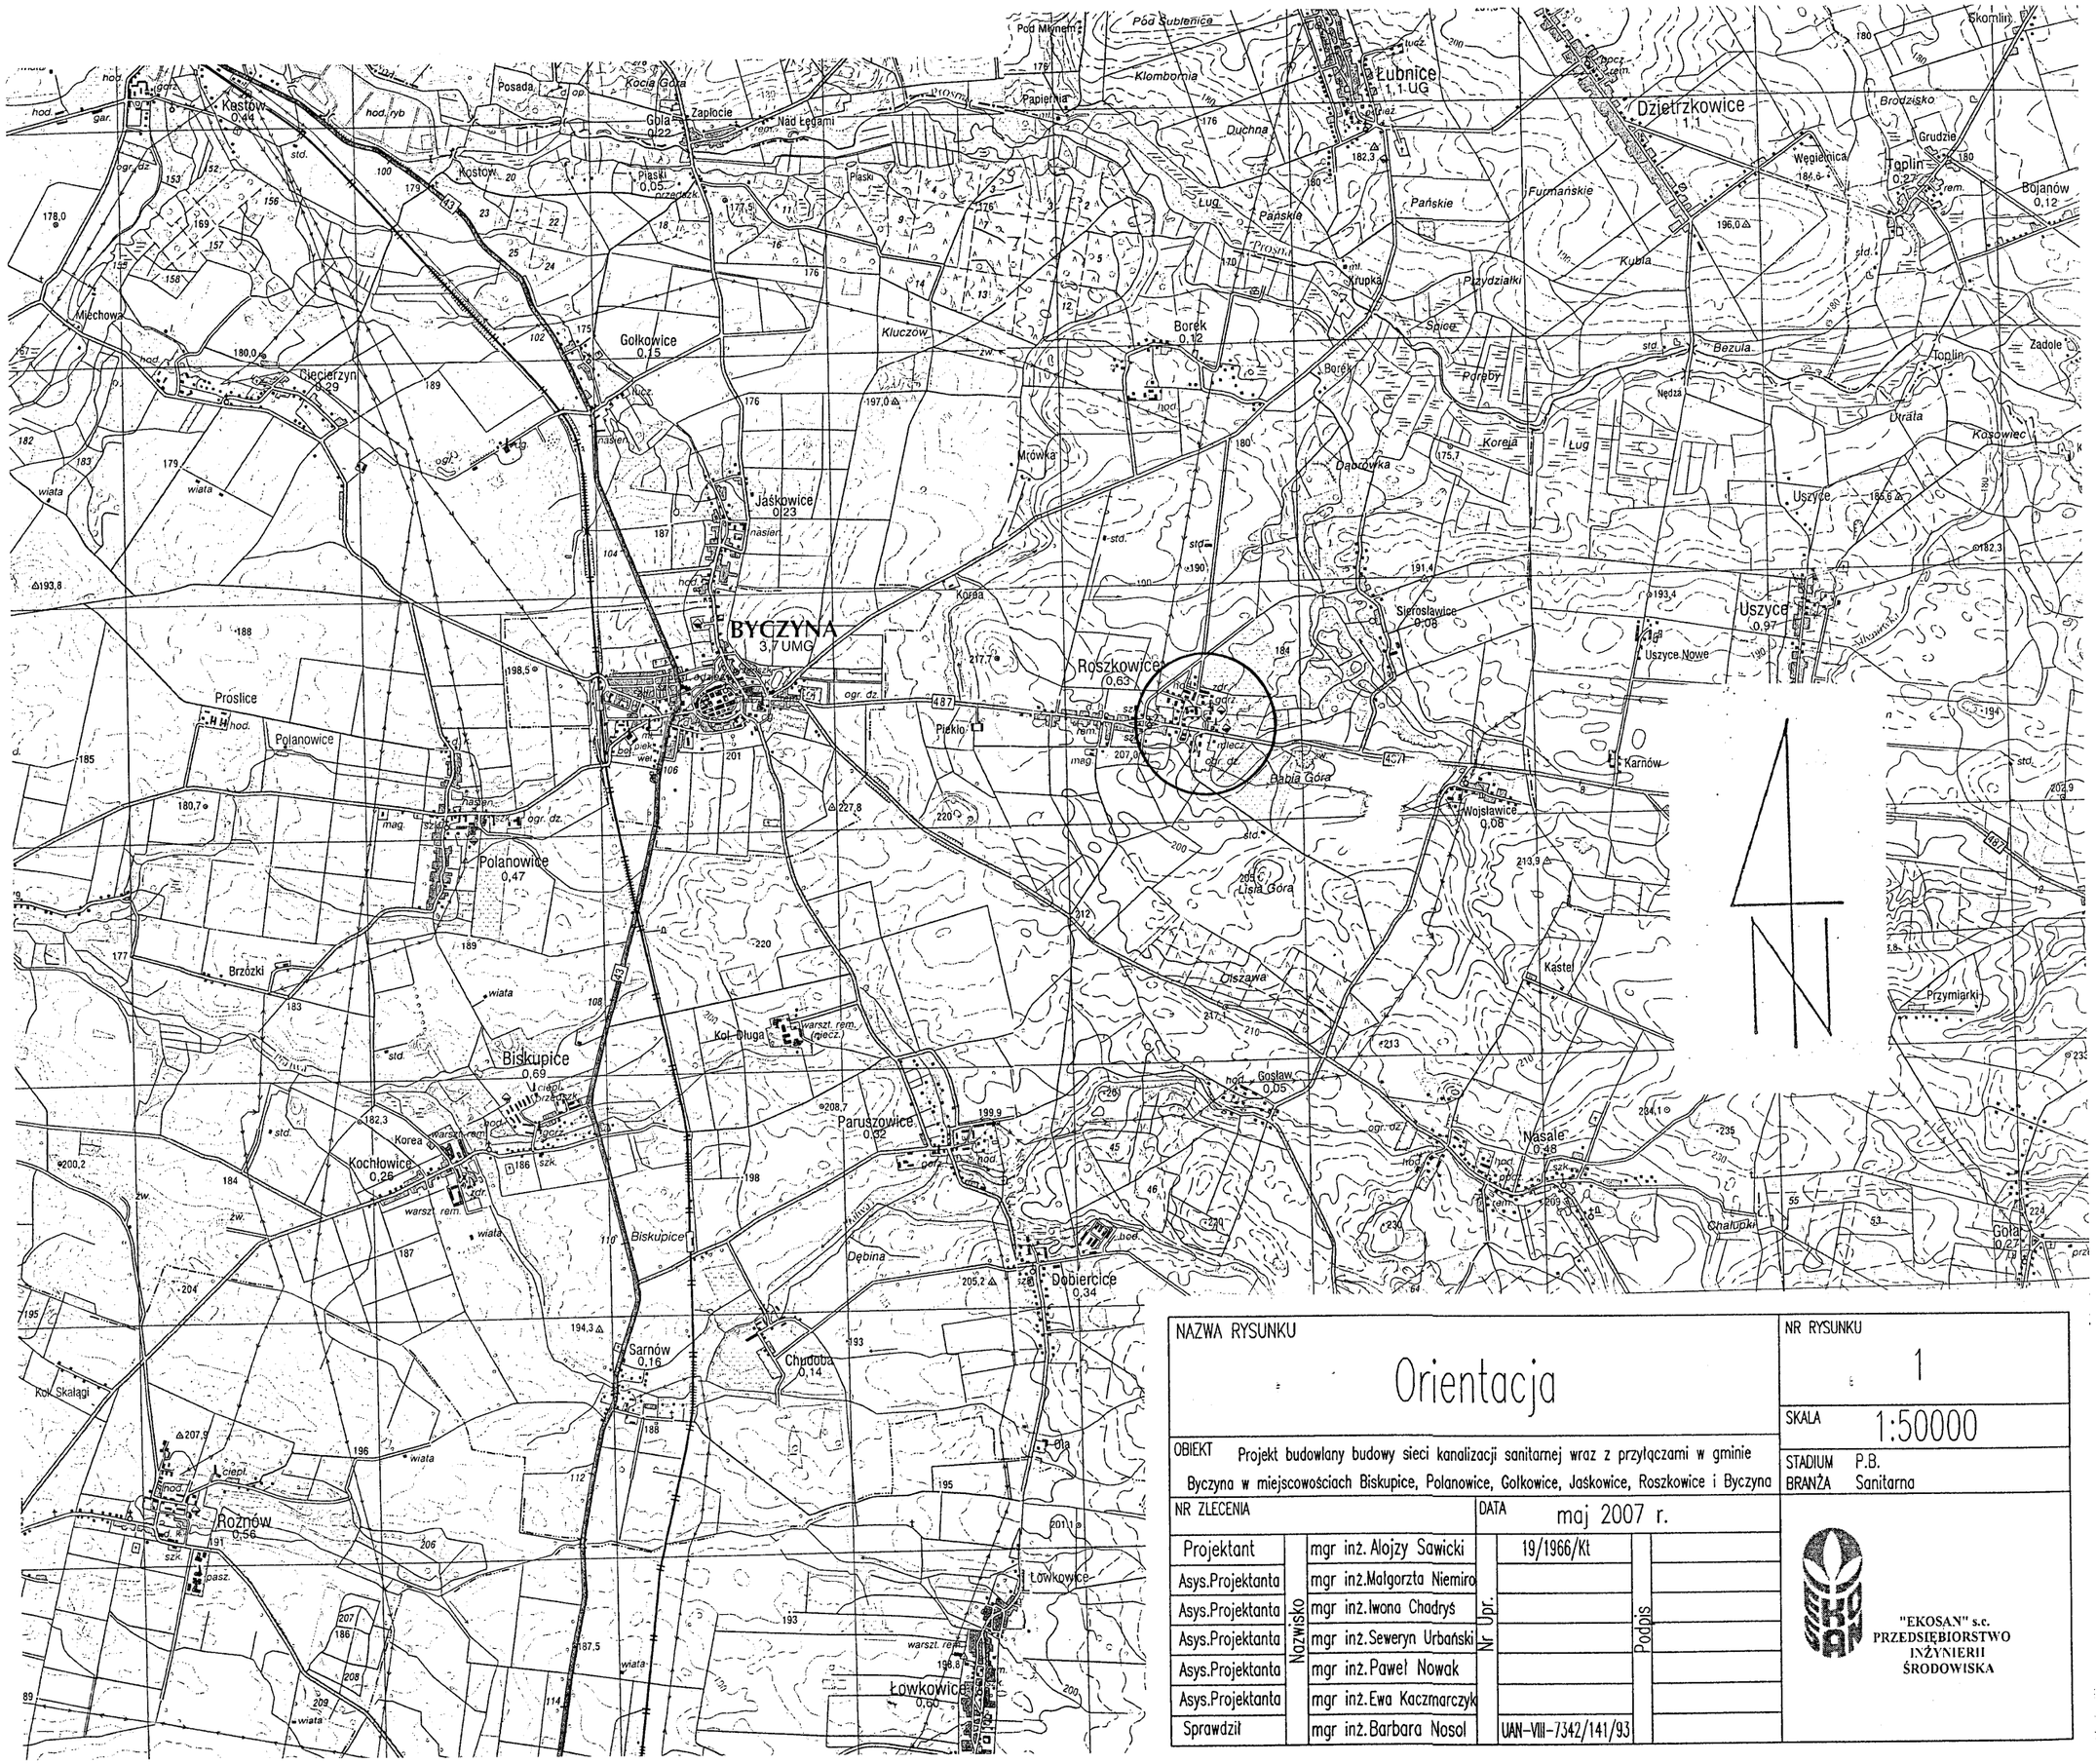

NAZWA RYSUNKU						NR RYSUNKU
Orientacja						1
						SKALA 1:50000
OBIEKT Projekt budowlany budowy sieci kanalizacji sanitarnej wraz z przyłączami w gminie Byczyna w miejscowościach Biskupice, Polanowice, Golkowice, Jaśkowice, Roszkowice i Byczyna						STADIUM P.B. BRANŻA Sanitarna
NR ZLECENIA			DATA maj 2007 r.			
Projektant	Nazwisko	mgr inż. Alojzy Sawicki	Nr Upr.	19/1966/Kt	Podpis	"EKOSAN" s.c. PRZEDSIĘBIORSTWO INŻYNIERII ŚRODOWISKA
Asys.Projektanta		mgr inż.Małgorzta Niemiro				
Asys.Projektanta		mgr inż.Iwona Chadryś				
Asys.Projektanta		mgr inż.Seweryn Urbański				
Asys.Projektanta		mgr inż.Paweł Nowak				
Asys.Projektanta		mgr inż.Ewa Kaczmarczyk				
Sprawdził		mgr inż.Barbara Nosol		UAN-VIII-7342/141/93		